




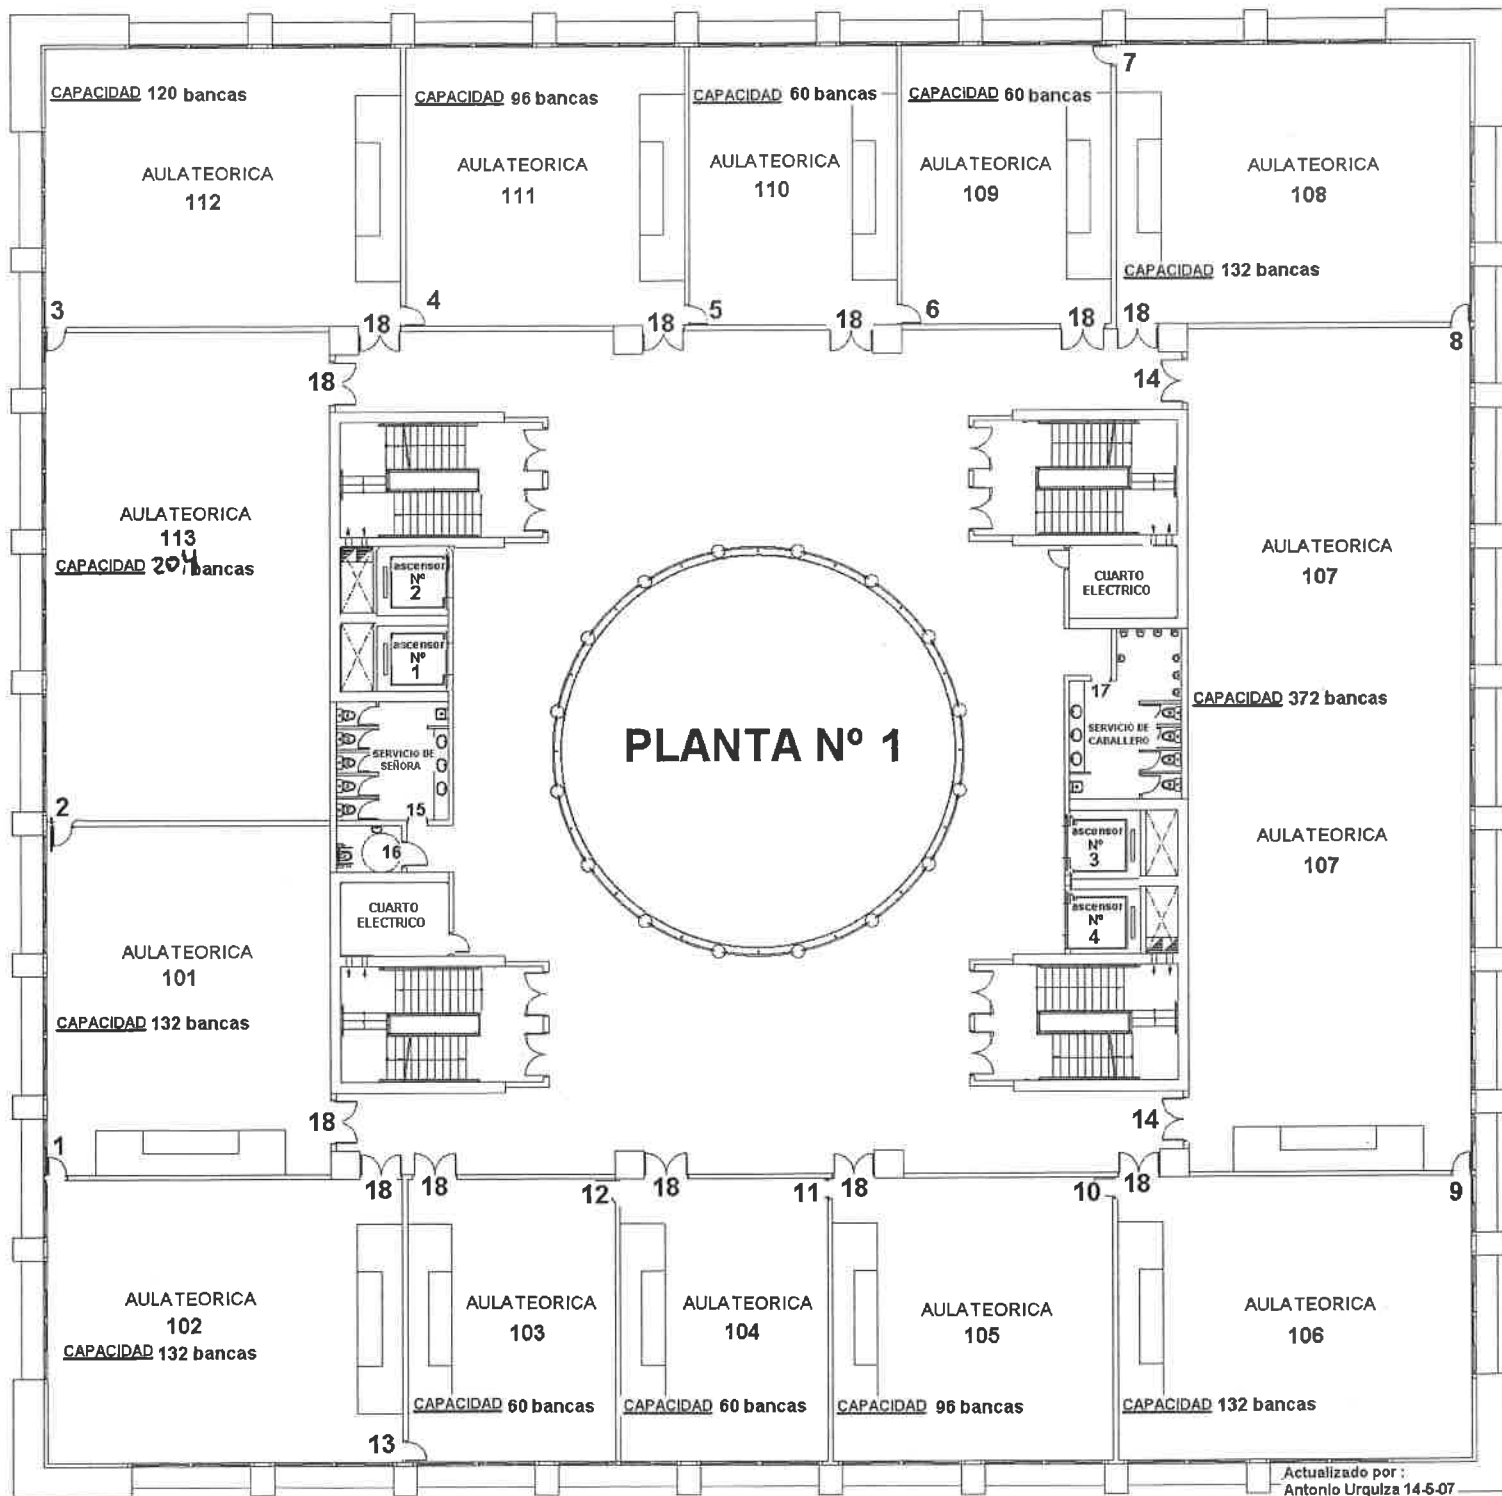

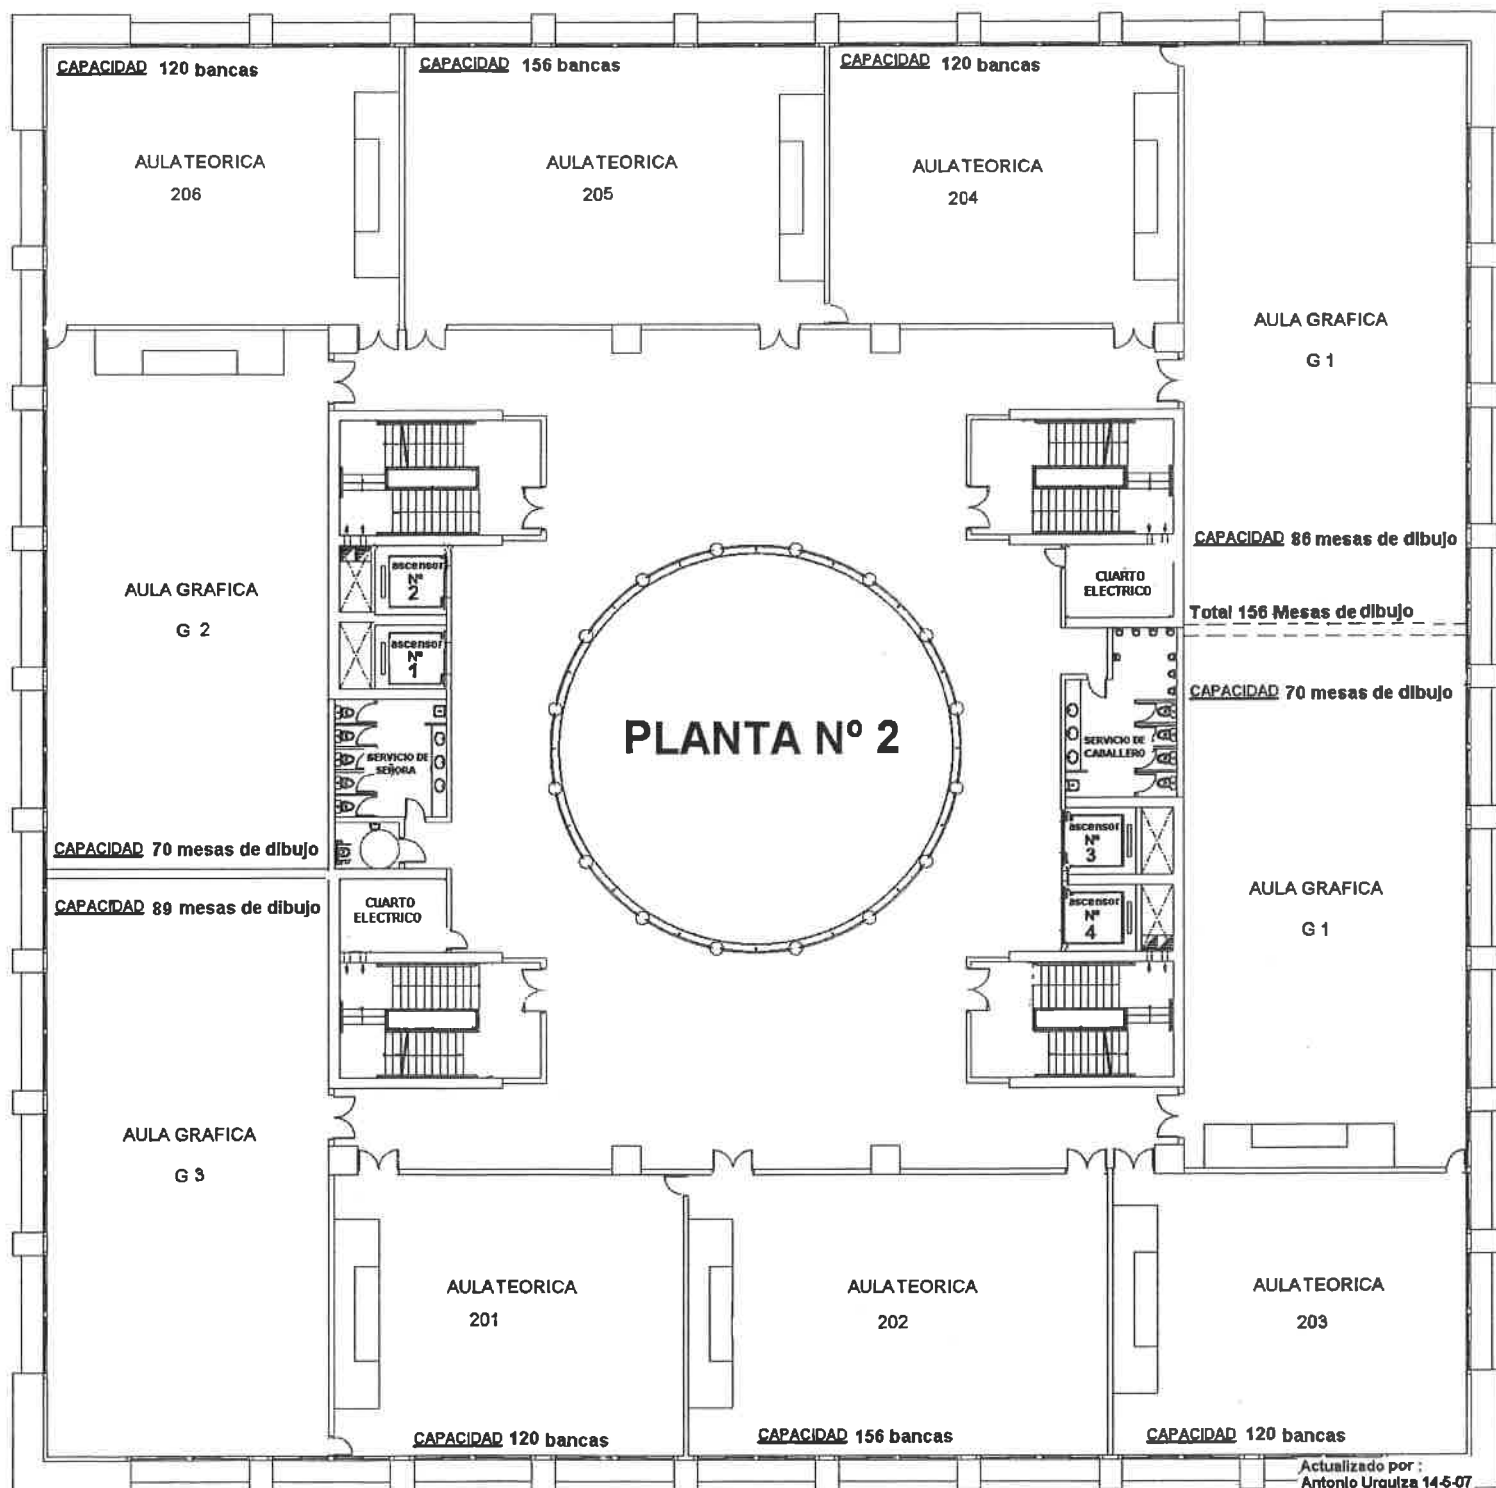

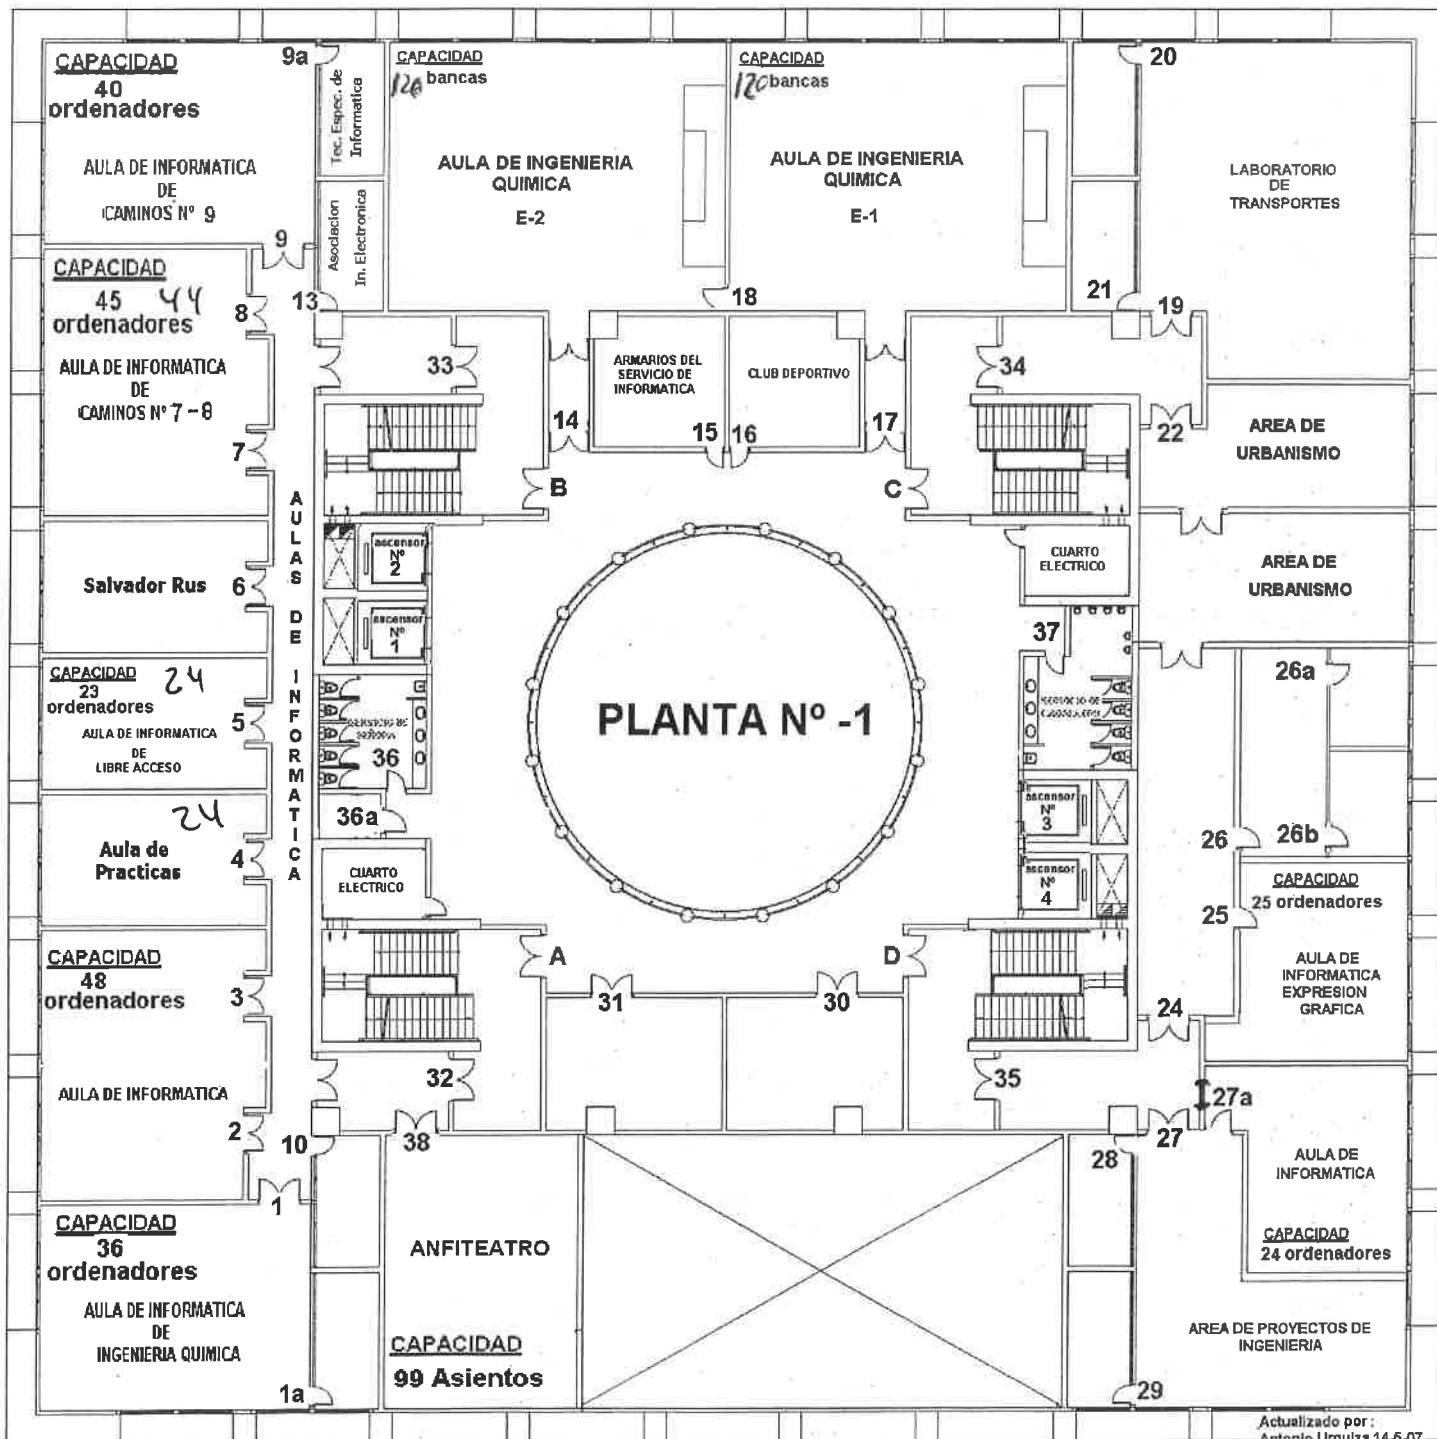

Actualizado por:
Antonio Urquiza 14-5-07



UNIVERSIDAD
DE GRANADA



I2. ANEXO

Capacidad de Aulas de la ETSCCP con distintos escenarios y recursos en aula

Aula	Tipo de mobiliario	Capacidad real	Capacidad recomendada (1,5 m de distancia)	Capacidad máxima	Ventilación			Recursos informáticos		
					Sistema de climatización (aire acondicionado/sistema renovación de aire)	Ventanas	Nº puertas de acceso	Ordenador en el aula	Wifi	Medios audiovisuales
G1	Fijo	156	133	133	Sí	Sí	2	Sí	Sí	Sí
G2	Fijo	70	60	60	No	Sí	1	Sí	Sí	Sí
G3	Fijo	89	76	76	No	Sí	1	Sí	Sí	Sí
201	Fijo	120	30	60	No	Sí	1	Sí	Sí	Sí
202	Fijo	156	39	78	No	Sí	2	Sí	Sí	Sí
203	Fijo	140	35	70	No	Sí	1	Sí	Sí	Sí
204	Fijo	140	35	70	No	Sí	1	Sí	Sí	Sí
205	Fijo	156	39	78	No	Sí	2	Sí	Sí	Sí
206	Fijo	120	30	60	No	Sí	1	Sí	Sí	Sí
101	Fijo	132	33	66	No	Sí	1	Sí	Sí	Sí
102	Fijo	132	33	66	No	Sí	1	Sí	Sí	Sí
103	Fijo	60	15	30	No	Sí	1	Sí	Sí	Sí
104	Fijo	60	15	30	No	Sí	1	Sí	Sí	Sí
105	Fijo	96	24	48	No	Sí	1	Sí	Sí	Sí
106	Fijo	120	30	60	Sí	Sí	1	Sí	Sí	Sí
107	Fijo	372	93	186	Sí	Sí	2	Sí	Sí	Sí



**UNIVERSIDAD
DE GRANADA**



Aula	Tipo de mobiliario	Capacidad real	Capacidad recomendada (1,5 m de distancia)	Capacidad máxima	Ventilación			Recursos informáticos		
					Sistema de climatización (aire acondicionado/sistema renovación de aire)	Ventanas	Nº puertas de acceso	Ordenador en el aula	Wifi	Medios audiovisuales
108	Fijo	132	33	66	Sí	Sí	1	Sí	Sí	Sí
109	Fijo	60	15	30	No	Sí	1	Sí	Sí	Sí
110	Fijo	60	15	30	No	Sí	1	Sí	Sí	Sí
111	Fijo	96	24	48	No	Sí	1	Sí	Sí	Sí
112	Fijo	120	30	60	No	Sí	1	Sí	Sí	Sí
113	Fijo	204	51	102	No	Sí	1	Sí	Sí	Sí
E1	Fijo	132	33	66	No	Sí	1	Sí	Sí	Sí
E2	Fijo	132	33	66	No	Sí	1	Sí	Sí	Sí
Laboratorio de docencia práctica	Fijo	44	18	22	No	Sí	1	Sí	Sí	Sí
Seminario I	Móvil	20	16	16	No	No	1	Sí	Sí	Sí
Seminario II	Fijo	40	16	20	No	No	1	Sí	Sí	Sí
Aula de informática 1	Fijo	36	18	18	No	Sí	1	Sí	Sí	Sí
Aula de informática 2-3	Fijo	36	18	18	No	Sí	1	Sí	Sí	Sí
Aula de informática 4	Fijo	24	12	12	No	Sí	1	Sí	Sí	Sí
Aula de informática 5	Fijo	24	12	12	No	Sí	1	Sí	Sí	Sí



**UNIVERSIDAD
DE GRANADA**



Aula	Tipo de mobiliario	Capacidad real	Capacidad recomendada (1,5 m de distancia)	Capacidad máxima	Ventilación			Recursos informáticos		
					Sistema de climatización (aire acondicionado/sistema renovación de aire)	Ventanas	Nº puertas de acceso	Ordenador en el aula	Wifi	Medios audiovisuales
Aula de informática 7-8	Fijo	40	25	25	No	Sí	1	Sí	Sí	Sí
Aula de informática 9	Fijo	39	20	20	No	Sí	1	Sí	Sí	Sí
Aula de proyectos informática	Fijo	24	12	12	No	Sí	1	Sí	Sí	Sí