




VNIVERSITAT DE VALÈNCIA
Servei Tècnic i de Manteniment

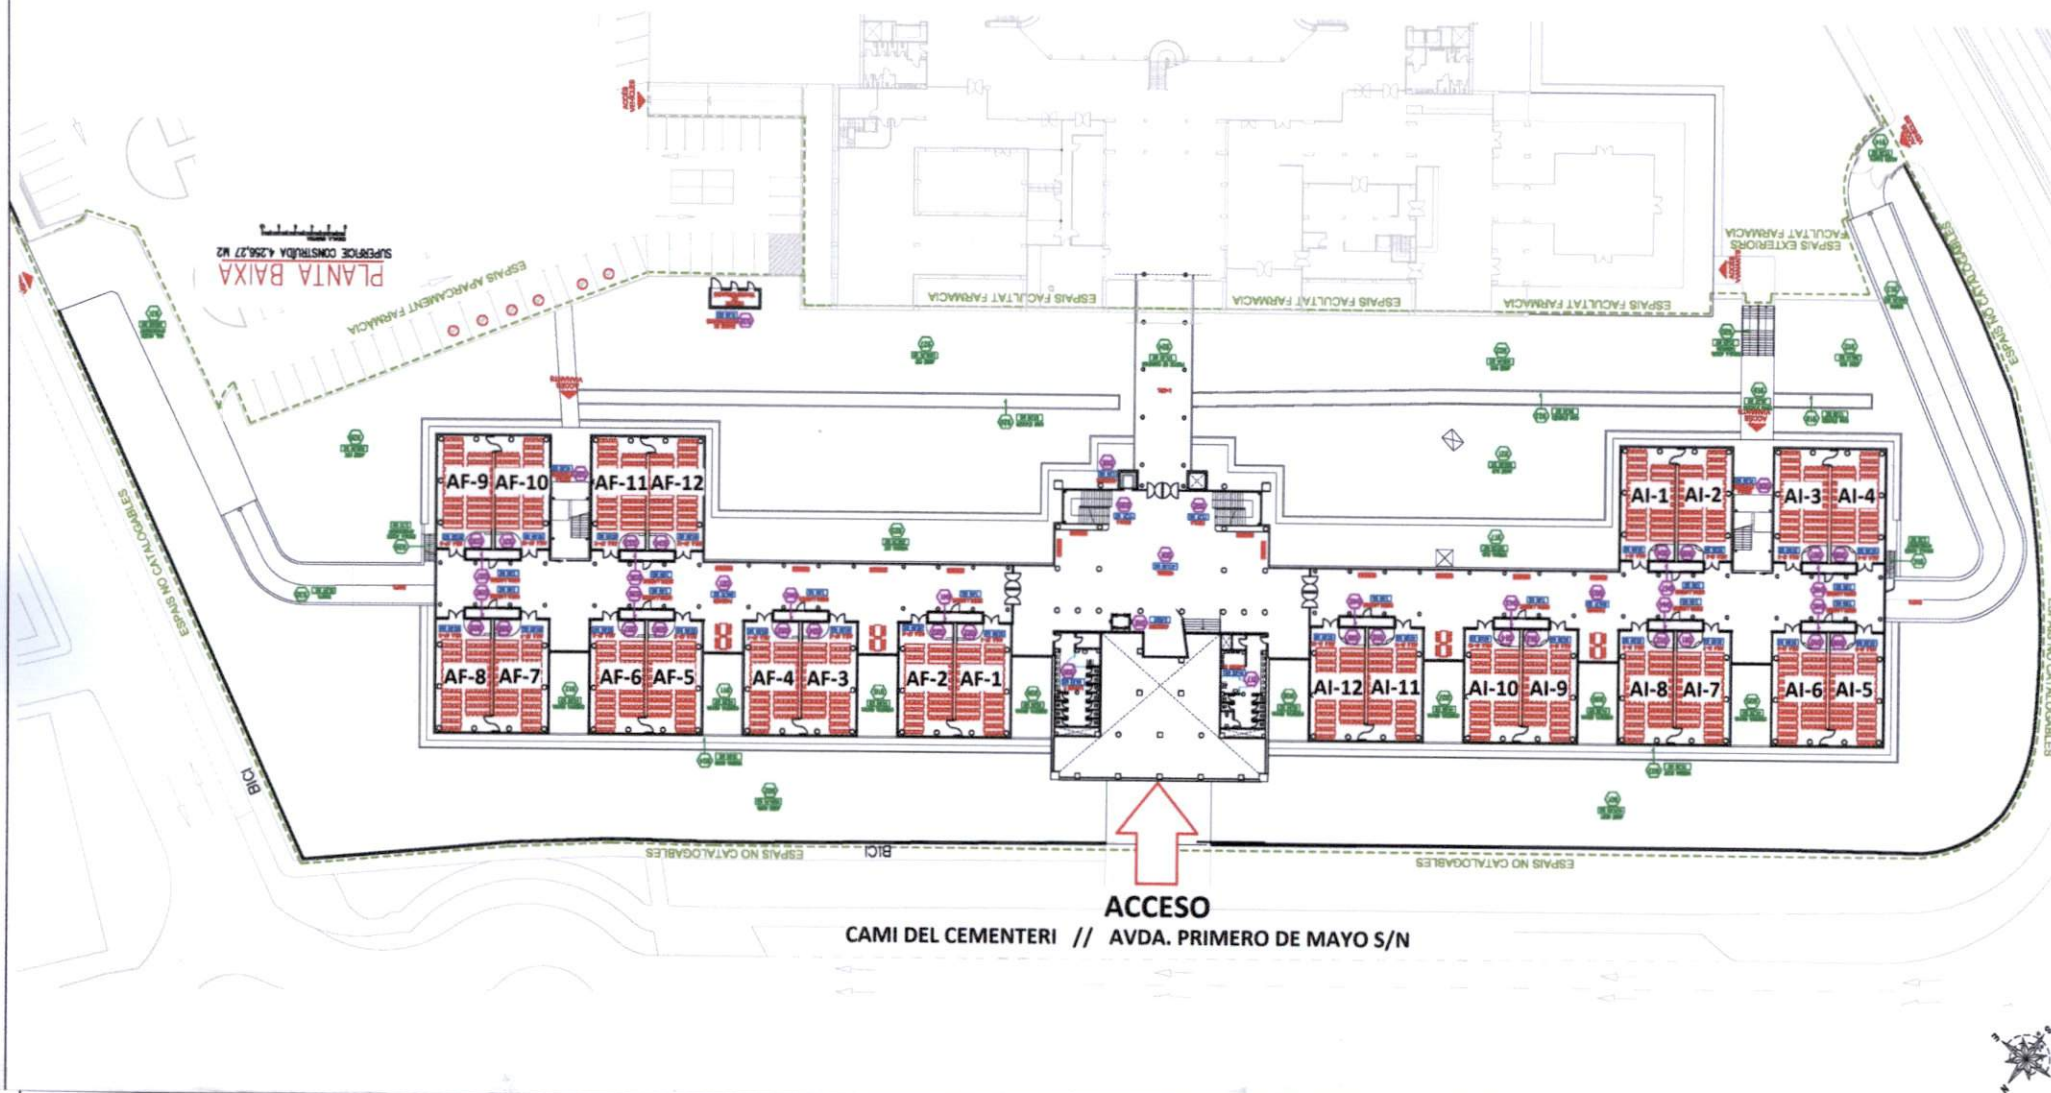

CEUV

CATÀLEG D'ESPAIS

SITUACIÓ:	CAMPUS BURJASSOT	CAMPUS:	02
EDIFICI:	AULARI INTERFACULTATIU	NÚMERO:	01
PLÀNOL:	PLANTA BAIXA	PLANTA:	PB
REALITZACIÓ:	S.T.M	DATA:	DESEMBRE 2019
Nº PLÀNOL:	2	ESCALA:	GRÀFICA
CODI:	201PB		