


UNIVERSIDAD DE VALLADOLID. AULARIO CAMPUS ESGUEVA
Calle Reyes Magos, s/n, 47011. Valladolid

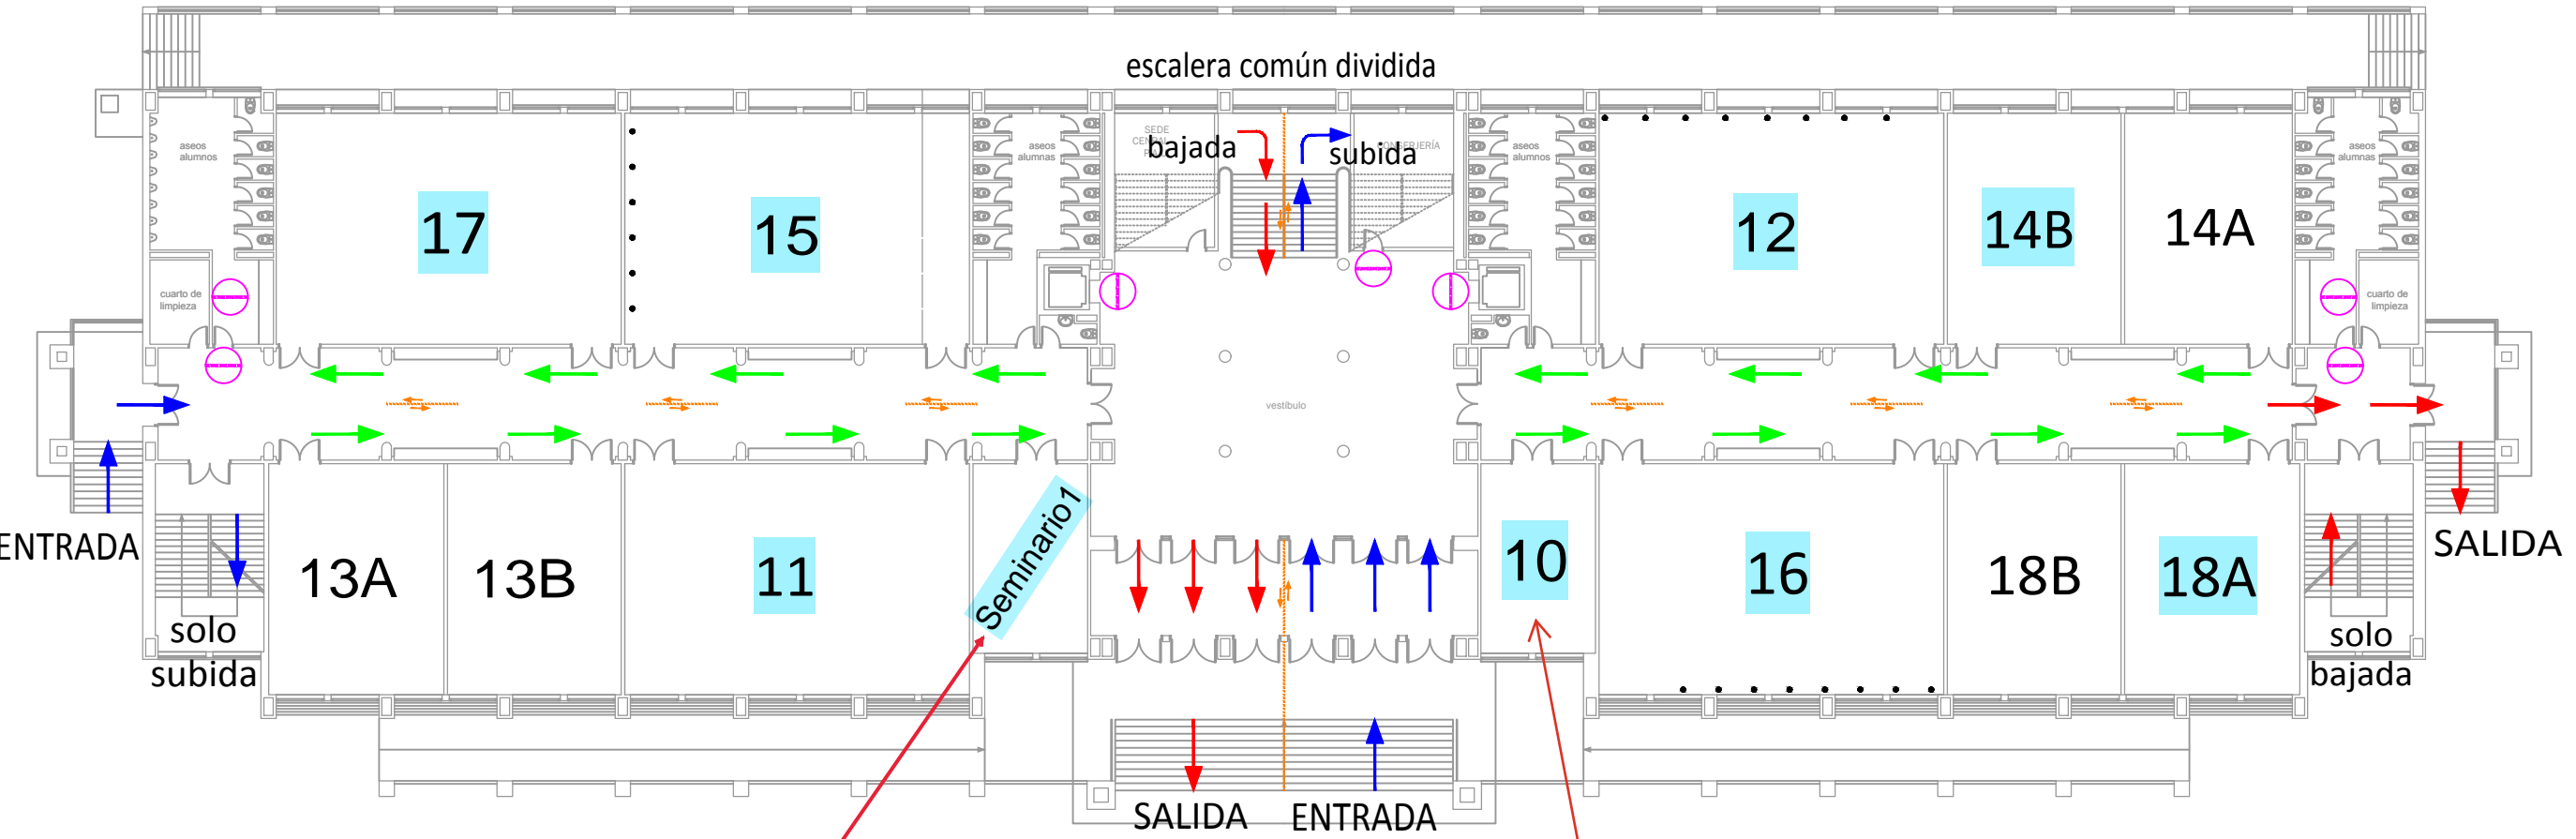

AULA
ADAPTACIONES
E INCIDENCIAS

DESPACHO TRIBUNAL
UCL

ACCESO AULAS 1º
PLANTA
23, 25 Y 27

LEYENDA SEÑALIZACIÓN DE RECORRIDOS Y SEÑALIZACIÓN-COVID 19

- ENTRADA A EDIFICIO
- SALIDA DE EDIFICIO
- DIRECCIÓN SEGURA RECORRIDO
- SEÑAL INDICADORA RECORRIDO
- SEÑALIZACIÓN EN EL SUELO SEPARACIÓN 1,5 METROS
- BANDAS DE SEPARACIÓN DOBLE SENTIDO


AULAS DISPONIBLES

AULARIO
UNIVERSITARIO

Campus Esgueva

PLANTA BAJA

E 1/300

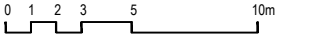

MAPA DE ITINERARIOS . PLANTA BAJA

UNIVERSIDAD DE VALLADOLID. AULARIO CAMPUS ESGUEVA
 Calle Reyes Magos, s/n, 47011. Valladolid



LEYENDA SEÑALIZACIÓN DE RECORRIDOS Y SEÑALIZACIÓN-COVID 19


ENTRADA A EDIFICIO	
SALIDA DE EDIFICIO	
DIRECCIÓN SEGURA RECORRIDO	
SEÑAL INDICADORA RECORRIDO	
SEÑALIZACIÓN EN EL SUELO SEPARACIÓN 1,5 METROS	
BANDAS DE SEPARACIÓN DOBLE SENTIDO	

AULARIO
 UNIVERSITARIO

Campus Esgueva

PLANTA PRIMERA

E 1/300

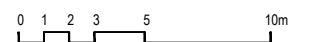

MAPA DE ITINERARIOS . PLANTA PRIMERA